

Stockholms Fritidsförvaltning
Region Innerstaden
Jan Sägström
Box 8317
104 20 STOCKHOLM


Datum 84 05 29

STALLKANALEN, SLALOMBANA

Översänder preliminära skisser av tänkbara former och placeringar av hinder.

Bifogas: Stallkanalen, Helhetsskiss
Stallkanalen, Tvärsnitt
Stallkanalen, Kort avsnitt uppifrån

för Kanotklubben Strömstararna

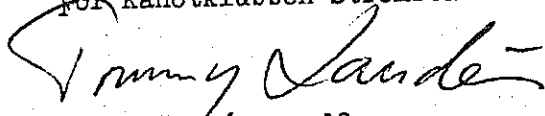


Tommy Landén, ordf.

Dansbanevägen 8

126 31 HÄGERSTEN

Tel arb. 08/80 21 00 ankn. 1181



84.05.29
T. Lander

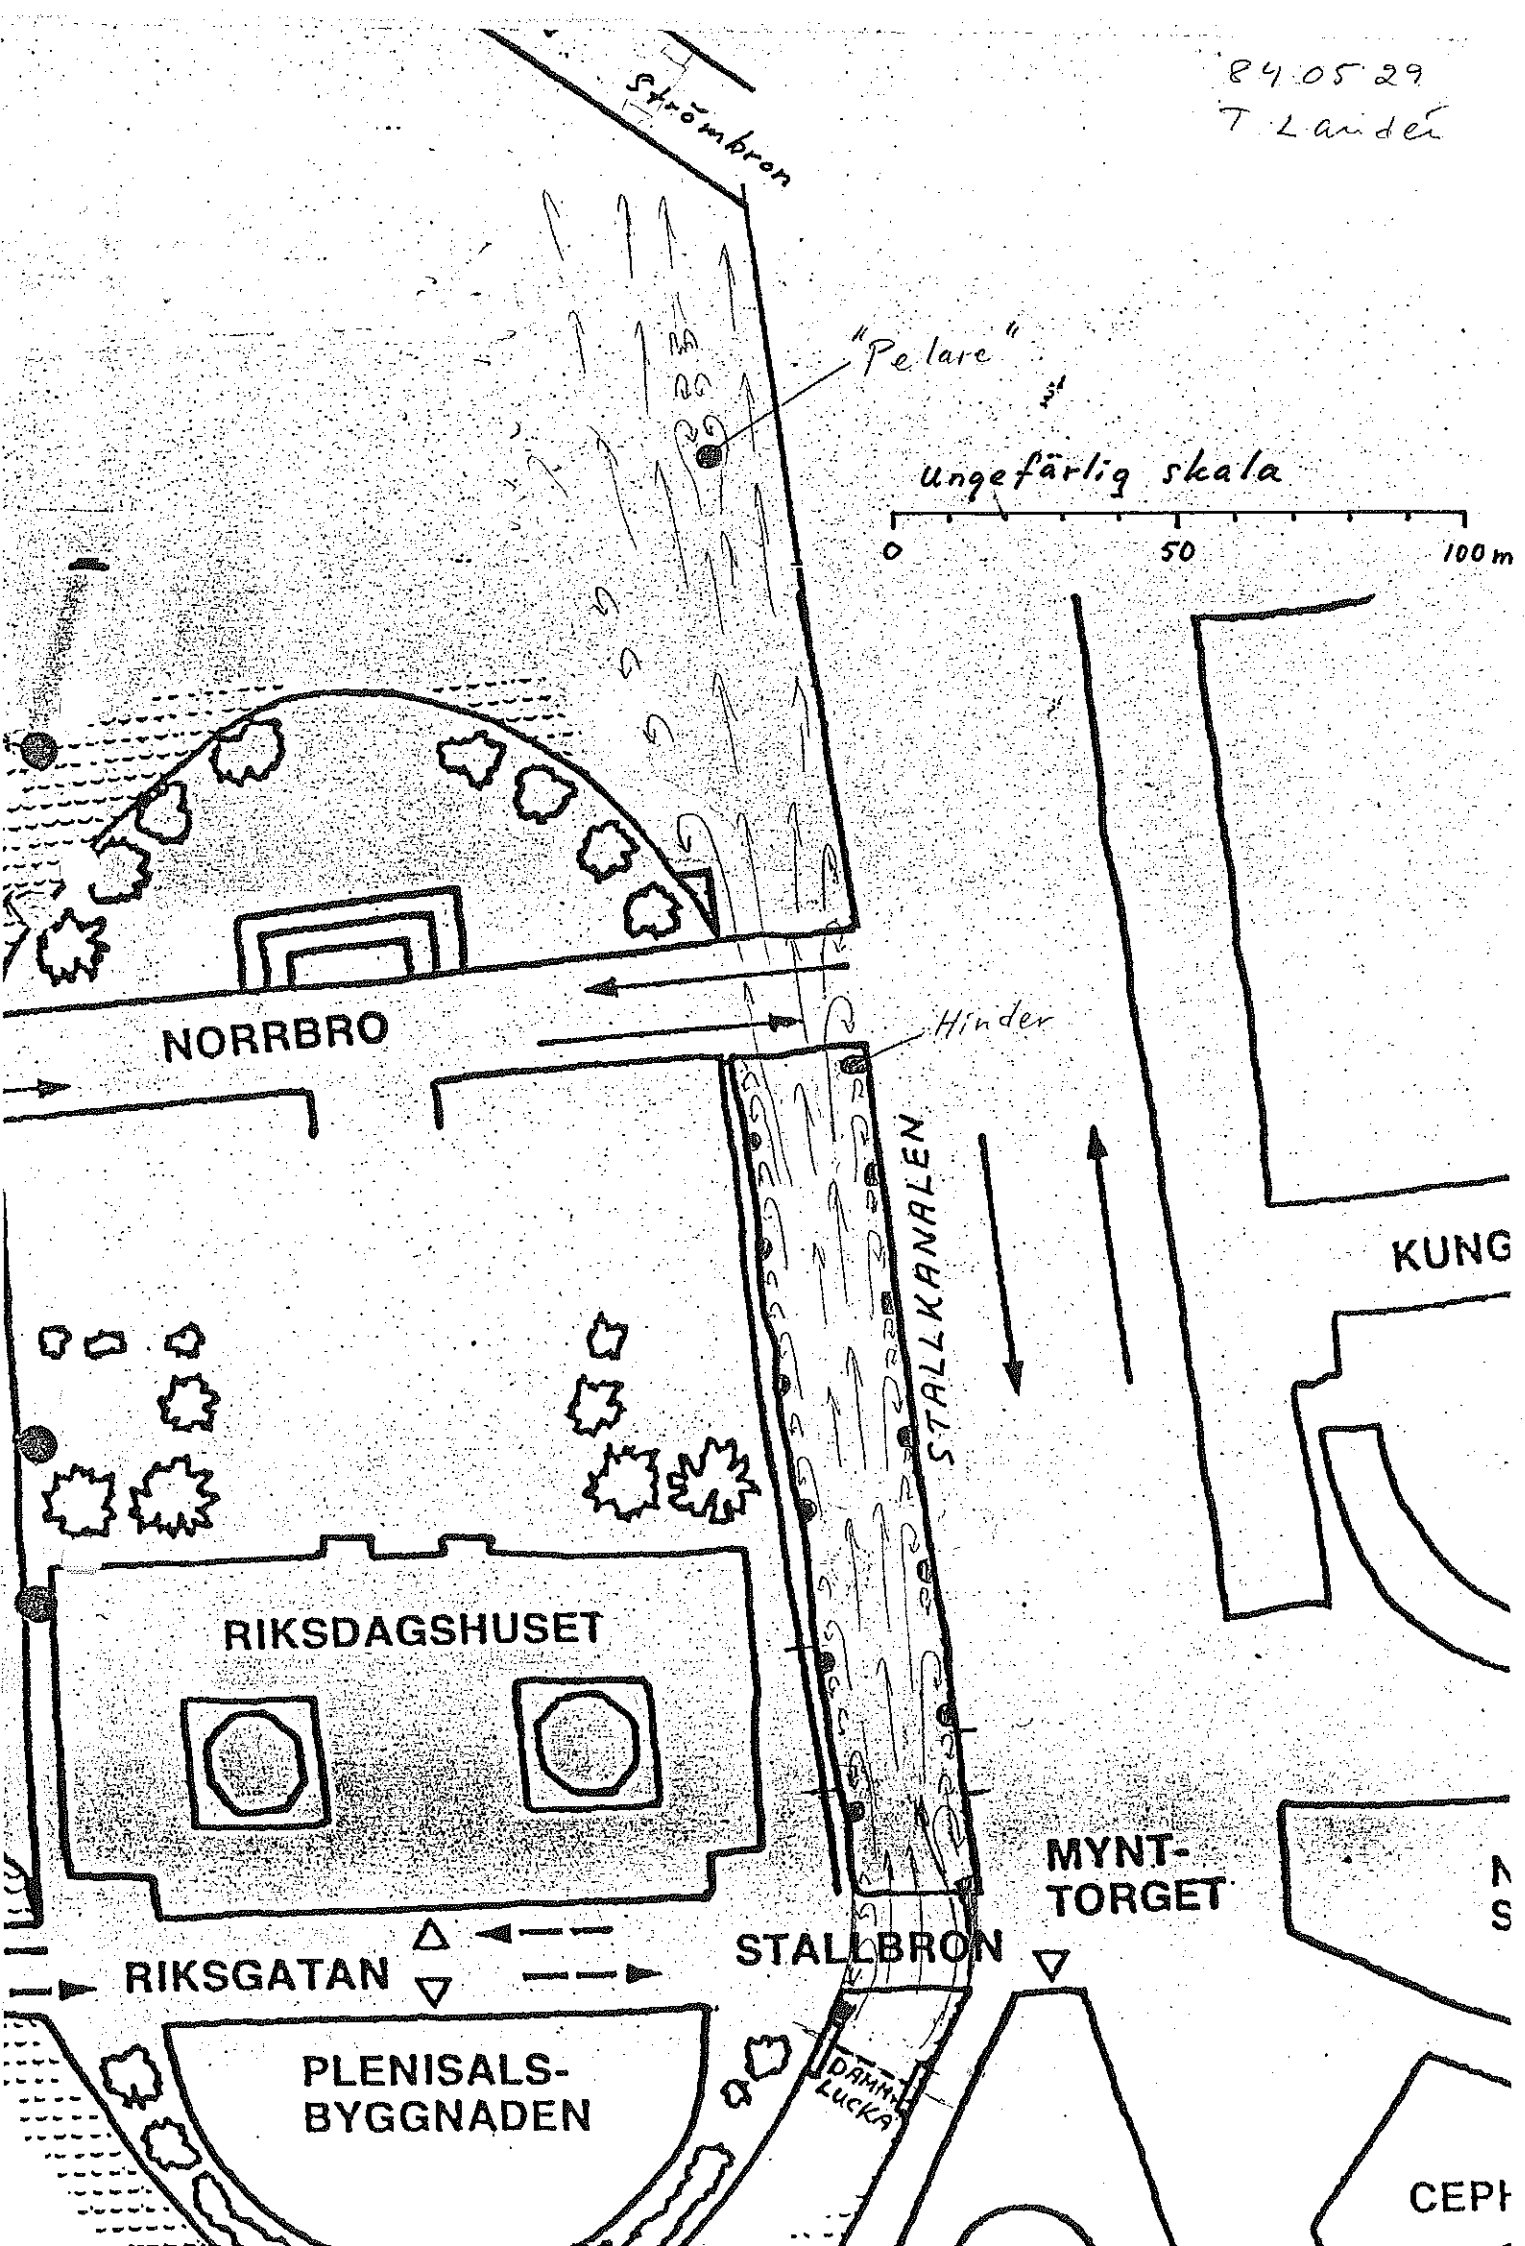

840529
T Landén


STALLKANALEN
(Tvärsnitt)

Ung. skala

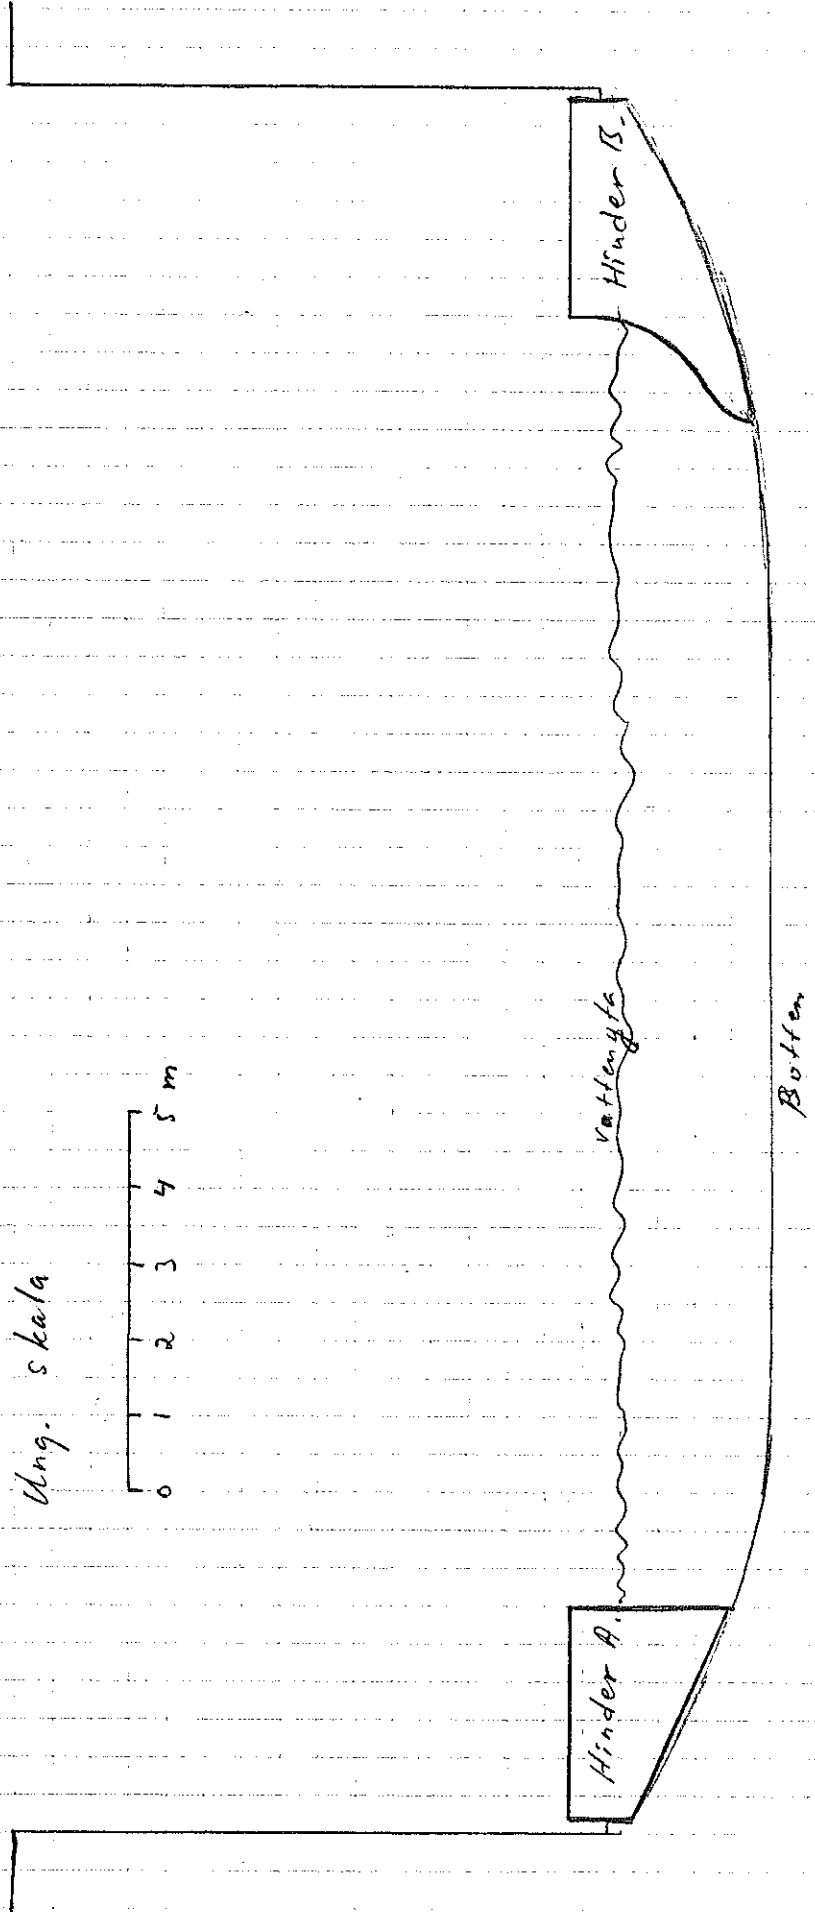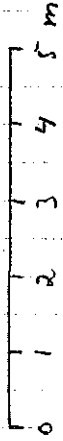

84 0529
T. Landén


Ka!

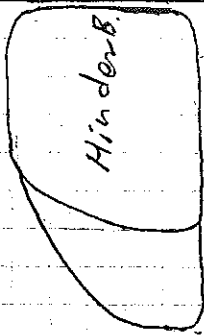

STALLKANALEN
(uppifrån)

Större kthning

Ung. skala

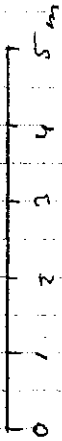

Ka!